Profieltechniek
- 27 mm dikte
- volglas vouw- schuifsysteem
- in lijn gelagerd met verticaal profiel

Standaard raamsysteem
- bijpassend raamsysteem leverbaar: Solarlux standaard raamsysteem SL-45, borstwering, draai/kiep- en vaste ramen

Hang- en sluitwerk
- geen opliggende loop- en geleiderails
- verdekt liggend sluitwerk
- eenvoudige bediening door middel van verticaal staalkabeltje
- vele opstellingen mogelijk omdat de loopwielen door hoeken van 90 tot 180 graden verschuifbaar zijn

Glas
- standaard gehard glas (ESG)
- glasdiktes van 6, 8 of 10 mm mogelijk

Oppervlaktebehandeling
- gemoffeld in RAL kleur
- geanodiseerd volgens EURAS

Testresultaten
- slagregendicht
- TÜV Certificat NR.: B 999 09 37329 001 Bestand tegen 18.000 bewegingen onder en bovendruk +/- 1000 Pascal levensduur klasse 2 volgens EN 12 400 (geen slijtage na 10.000 keer open en dicht schuiven van de vouwwand) zandzak slingerproef: bestand tegen een 45 kg zwaar testvoorwerp dat het beglazingssysteem vanu it een 30° hoek en bij een radius van 1,2 meter treft
- Otto Graf Instituut, Universiteit Stuttgart, Testbericht nr.: 25-31188, systeemtest
- IFT Certificaat nr.: 106 31293, testen van de dynamische belasting bij windvlagen



Serres



Vouwwanden




Winkelentrees



Balkonbeglazingen



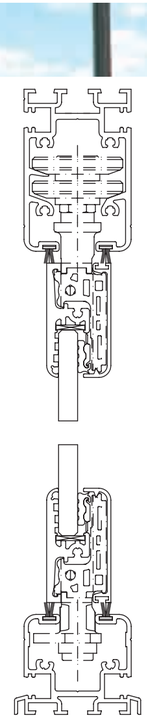



BALKONBEGLAZING SL 25R

Productinformatie

56-03-021 / 12.2006

SOLARLUX® glass in motion

SOLARLUX Nederland I Postbus 53 I 7440 AB Nijverdal I T 0548 631323 I www.solarlux.nl


SOLARLUX®



Bediening
Tweevoudig kogelgelagerd horizontaal loopwerk

Door elke hoek van 90 tot 180 graden weg schuifbaar


Eenvoudig te openen door verticaal staalkabeltje

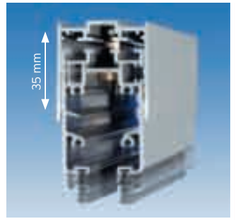

Hoogte instelbaar
Na inbouw montageprofiel in hoogte instelbaar met bouwtoleranties tot 35 mm

Perfecte aansluiting zonder afdekprofielen


Snelle en nette montage

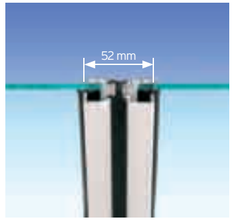

Transparantie
52 mm smalle profielen zorgen voor een optimale doorkijk



Instelbare ventilatie
Ventilatie in twee posities instelbaar voor een gecontroleerde lucht aan- en afvoer (optioneel)

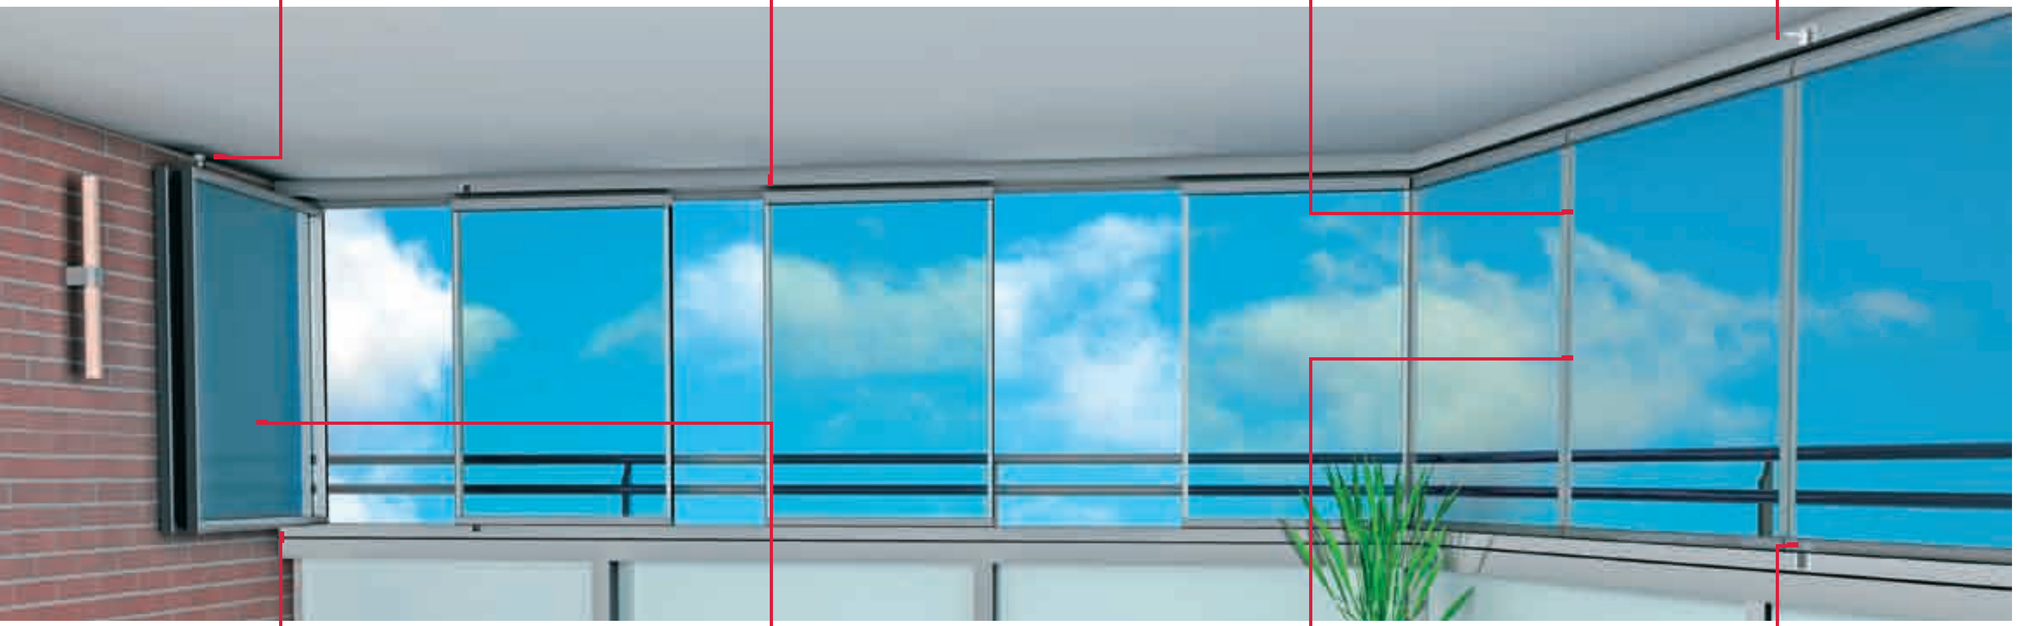



Breedte instelbaar
In breedte instelbaar met bouwtoleranties tot 30 mm door verstelbare eindstop



Onderhoud
De buitenkant van het glas is gemakkelijk van binnenuit schoon te maken



Dichtheid
Wind- en slagregendicht

Geluidswerend, vermindering tot 25 dB




Veiligheid
Geïntegreerde 2-punts vergrendeling

Kinderslot en anti-inbraakslot (optioneel)


Technische wijzigingen voorbehouden

Technische gegevens: balkonbeglazing SL 25R


Plattegrond voorbeelden
Verkrijgbaar in bovenhangende uitvoering naar keuze, naar links of rechts verplaatsbaar.

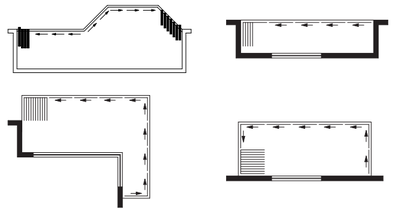

Borstwering- en vloeraansluiting voorbeelden

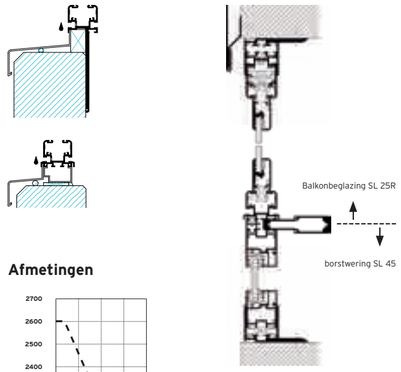

Afmetingen

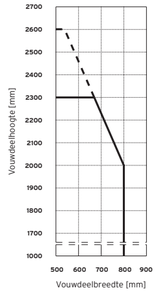

Maximale afmeting per vouwdeel
- 800 x 2000 mm
- 675 x 2300 mm
- speciale afmetingen op aanvraag

Maximale breedte van het systeem
- onbegrensd